


Załącznik nr 2  
do zarządzenia nr 297/2017  
Prezydenta Miasta Tomaszowa Mazowieckiego  
z dnia 4 września 2017 roku

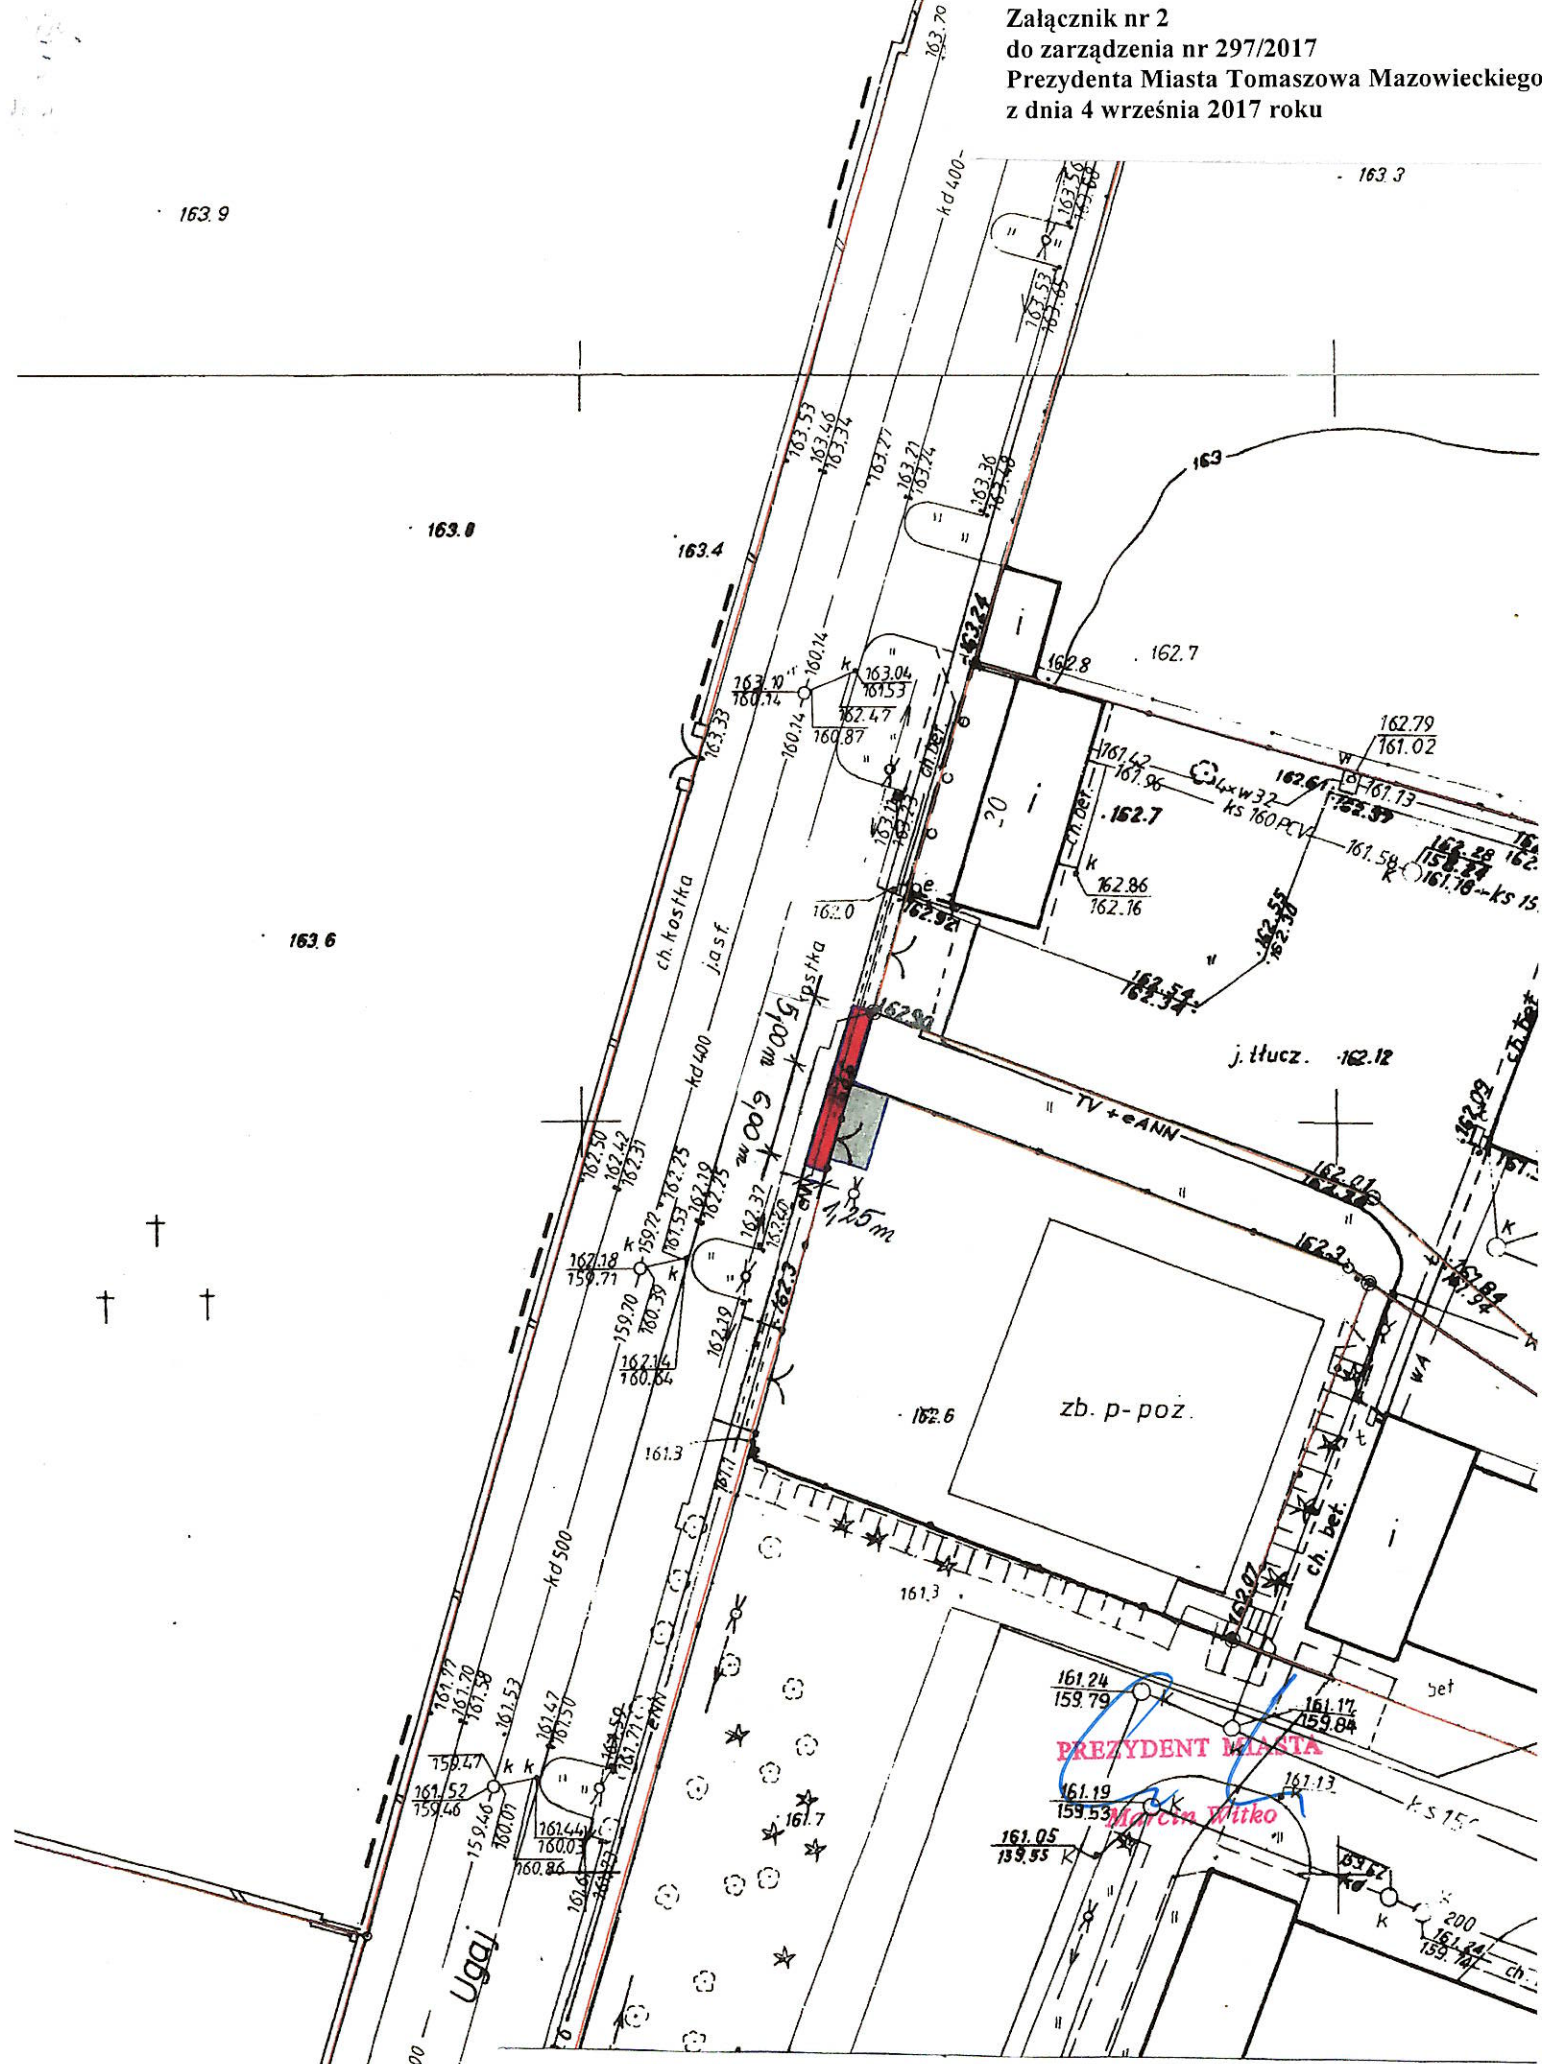

Legenda:  chodnik przy istniejącym obiekcie handlowym, gdzie działalność handlowa jest prowadzona przez cały rok kalendarzowy