


Koncepcja planistyczna urządzenia docelowego grobów ofiar z II wojny światowej :

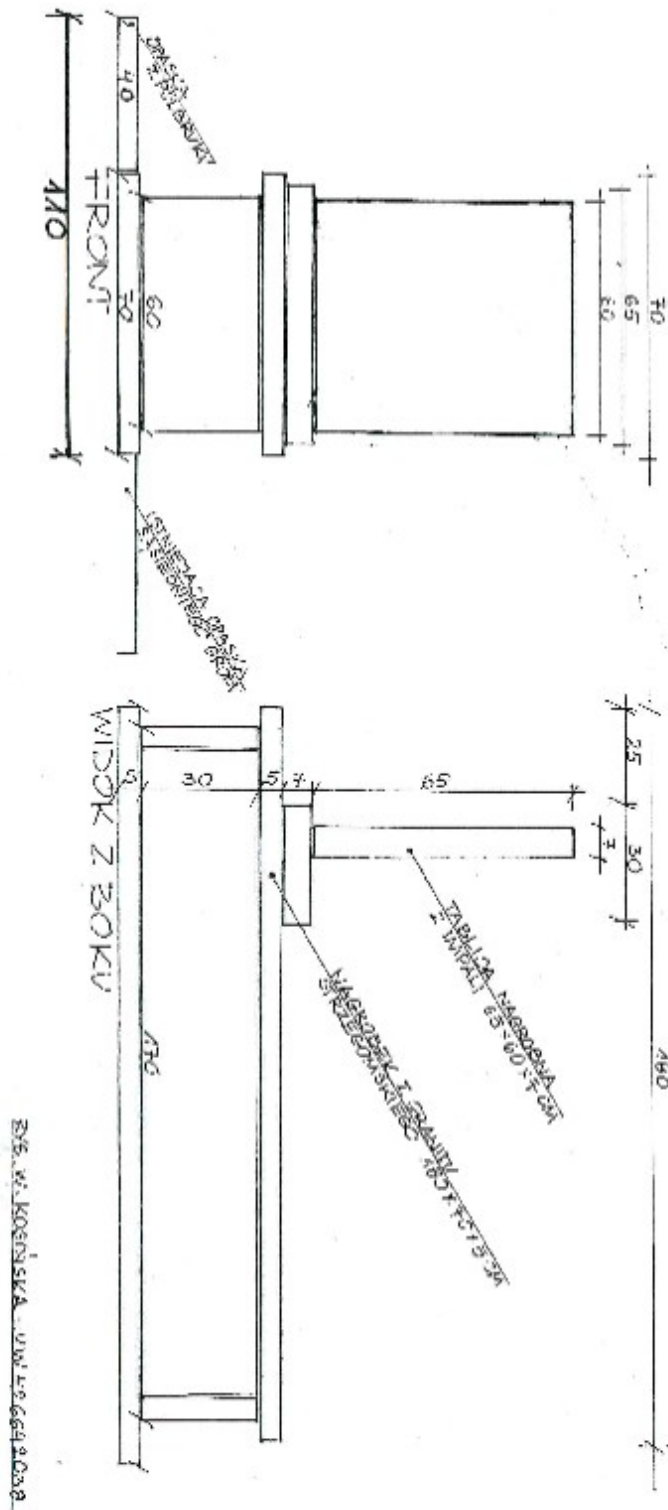

BYB. W. KOENISKA - UW. 2.9.64.9.03.9.